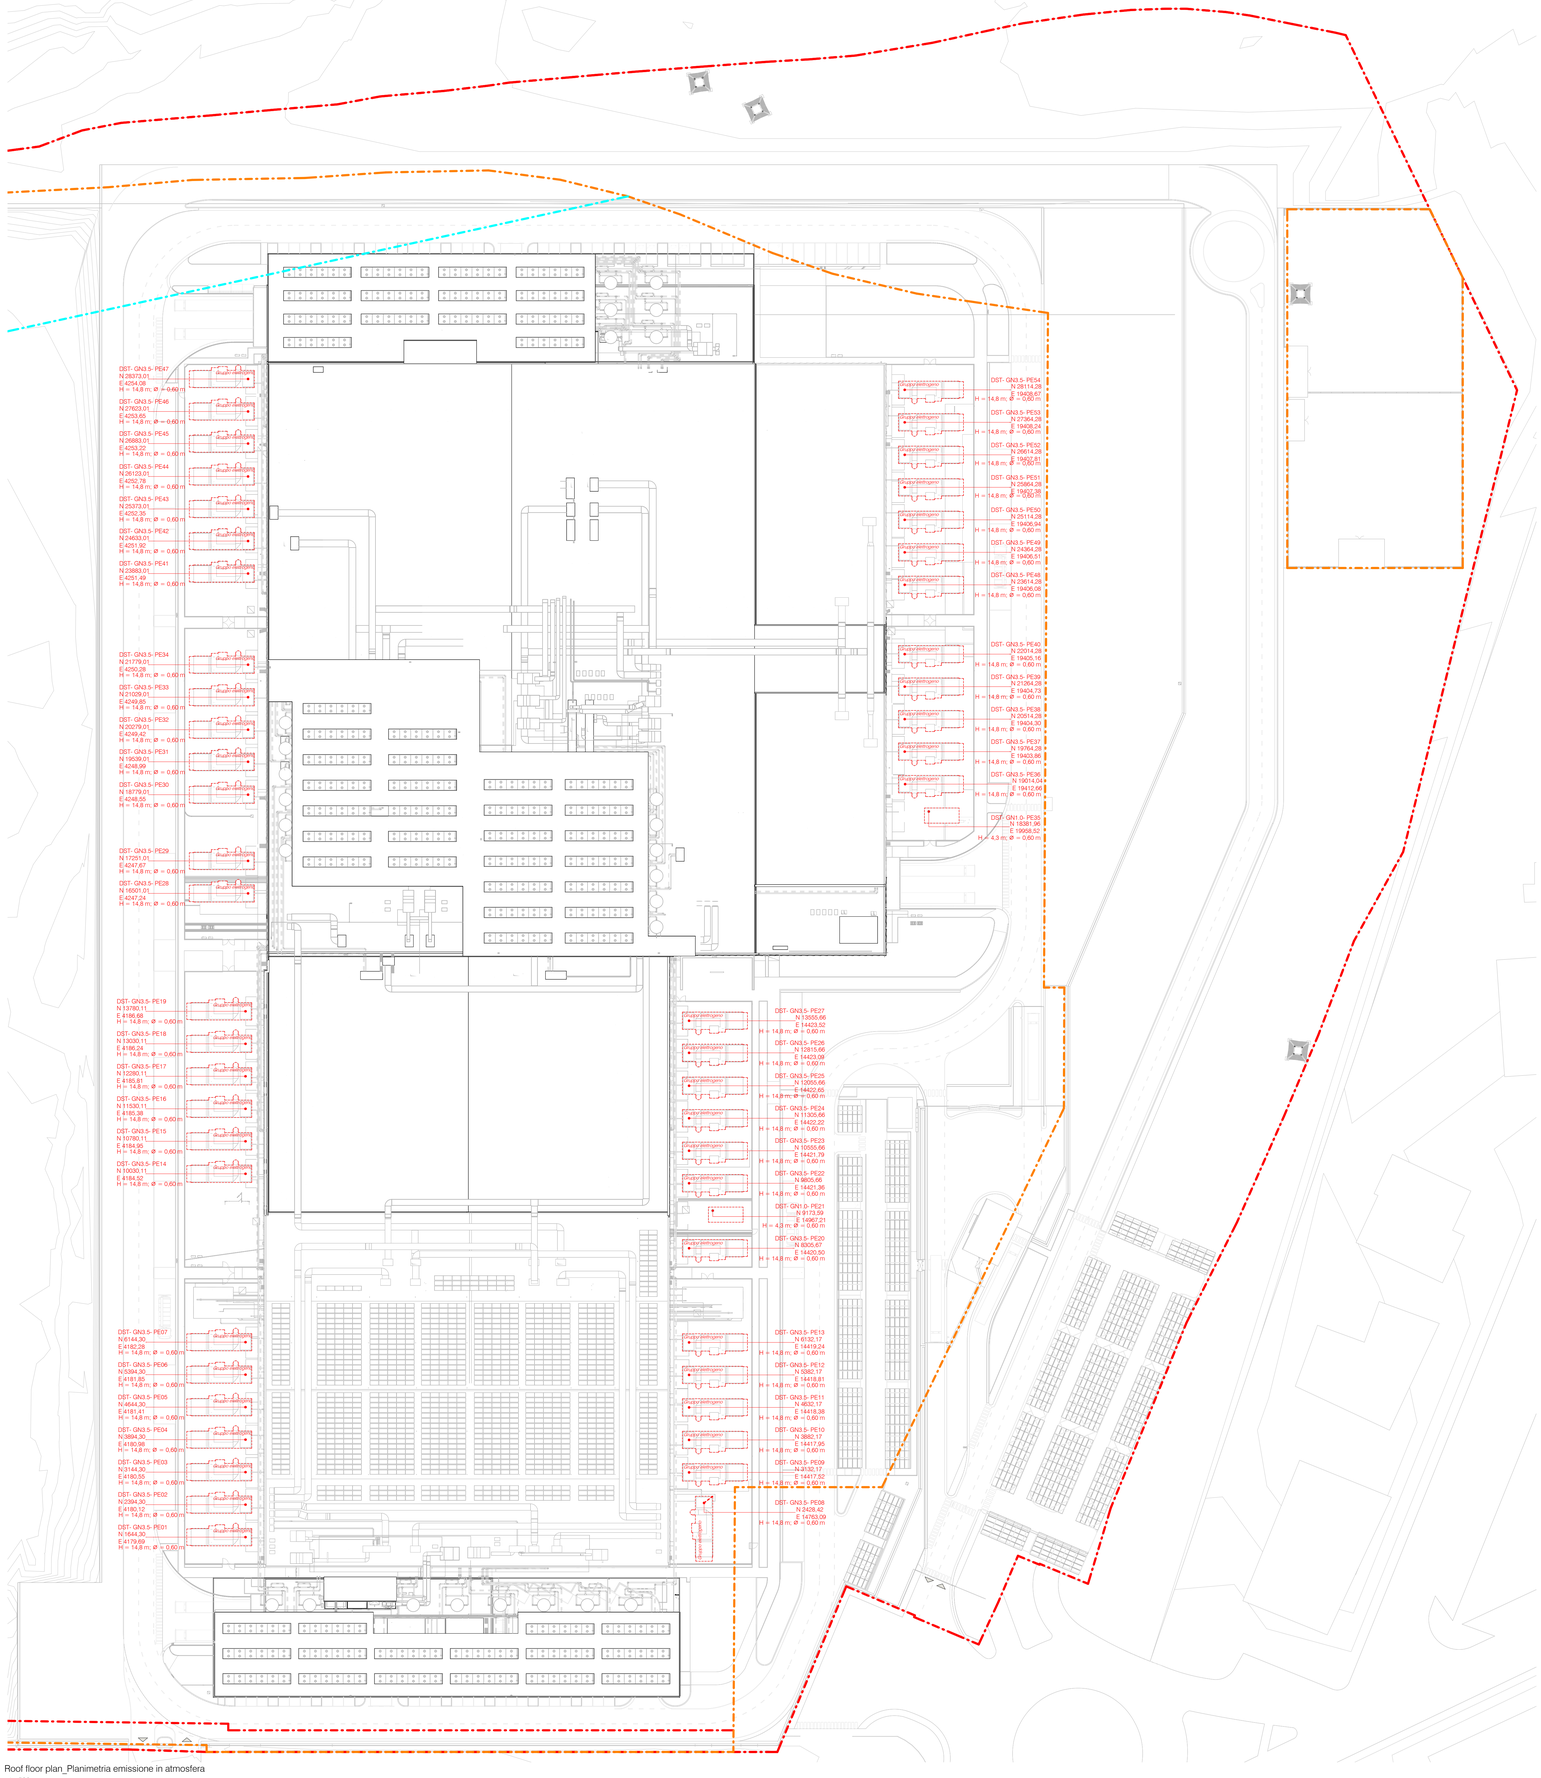

Roof floor plan_Planimetria emissione in atmosfera
1 : 500

Punti di Emissione

Punti di emissione	Potenza kWt	Combustibile	Funzionamento annuo
DST-GN3.5-PE01	7761,00 kW	Gasolio	16,0 h
DST-GN3.5-PE02	7761,00 kW	Gasolio	16,0 h
DST-GN3.5-PE03	7761,00 kW	Gasolio	16,0 h
DST-GN3.5-PE04	7761,00 kW	Gasolio	16,0 h
DST-GN3.5-PE05	7761,00 kW	Gasolio	16,0 h
DST-GN3.5-PE06	7761,00 kW	Gasolio	16,0 h
DST-GN3.5-PE07	7761,00 kW	Gasolio	16,0 h
DST-GN3.5-PE08	7761,00 kW	Gasolio	16,0 h
DST-GN3.5-PE09	7761,00 kW	Gasolio	16,0 h
DST-GN3.5-PE10	7761,00 kW	Gasolio	16,0 h
DST-GN3.5-PE11	7761,00 kW	Gasolio	16,0 h
DST-GN3.5-PE12	7761,00 kW	Gasolio	16,0 h
DST-GN3.5-PE13	7761,00 kW	Gasolio	16,0 h
DST-GN3.5-PE14	7761,00 kW	Gasolio	16,0 h
DST-GN3.5-PE15	7761,00 kW	Gasolio	16,0 h
DST-GN3.5-PE16	7761,00 kW	Gasolio	16,0 h
DST-GN3.5-PE17	7761,00 kW	Gasolio	16,0 h
DST-GN3.5-PE18	7761,00 kW	Gasolio	16,0 h
DST-GN3.5-PE19	7761,00 kW	Gasolio	16,0 h
DST-GN3.5-PE20	7761,00 kW	Gasolio	16,0 h
DST-GN1.0-PE21	7761,00 kW	Gasolio	16,0 h
DST-GN3.5-PE22	7761,00 kW	Gasolio	16,0 h
DST-GN3.5-PE23	7761,00 kW	Gasolio	16,0 h
DST-GN3.5-PE24	7761,00 kW	Gasolio	16,0 h
DST-GN3.5-PE25	7761,00 kW	Gasolio	16,0 h
DST-GN3.5-PE26	7761,00 kW	Gasolio	16,0 h
DST-GN3.5-PE27	7761,00 kW	Gasolio	16,0 h
DST-GN3.5-PE28	7761,00 kW	Gasolio	16,0 h
DST-GN3.5-PE29	7761,00 kW	Gasolio	16,0 h
DST-GN3.5-PE30	7761,00 kW	Gasolio	16,0 h
DST-GN3.5-PE31	7761,00 kW	Gasolio	16,0 h
DST-GN3.5-PE32	7761,00 kW	Gasolio	16,0 h
DST-GN3.5-PE33	7761,00 kW	Gasolio	16,0 h
DST-GN3.5-PE34	7761,00 kW	Gasolio	16,0 h
DST-GN1.0-PE35	7761,00 kW	Gasolio	16,0 h
DST-GN3.5-PE36	7761,00 kW	Gasolio	16,0 h
DST-GN3.5-PE37	7761,00 kW	Gasolio	16,0 h
DST-GN3.5-PE38	7761,00 kW	Gasolio	16,0 h
DST-GN3.5-PE39	7761,00 kW	Gasolio	16,0 h
DST-GN3.5-PE40	7761,00 kW	Gasolio	16,0 h
DST-GN3.5-PE41	7761,00 kW	Gasolio	16,0 h
DST-GN3.5-PE42	7761,00 kW	Gasolio	16,0 h
DST-GN3.5-PE43	7761,00 kW	Gasolio	16,0 h
DST-GN3.5-PE44	7761,00 kW	Gasolio	16,0 h
DST-GN3.5-PE45	7761,00 kW	Gasolio	16,0 h
DST-GN3.5-PE46	7761,00 kW	Gasolio	16,0 h
DST-GN3.5-PE47	7761,00 kW	Gasolio	16,0 h
DST-GN3.5-PE48	7761,00 kW	Gasolio	16,0 h
DST-GN3.5-PE49	7761,00 kW	Gasolio	16,0 h
DST-GN3.5-PE50	7761,00 kW	Gasolio	16,0 h
DST-GN3.5-PE51	7761,00 kW	Gasolio	16,0 h
DST-GN3.5-PE52	7761,00 kW	Gasolio	16,0 h
DST-GN3.5-PE53	7761,00 kW	Gasolio	16,0 h
DST-GN3.5-PE54	7761,00 kW	Gasolio	16,0 h
Totale potenza termica (kWt):	419094,00 kW		864,0 h

LEGENDA

- Punti di emissione
- Limite area di proprietà
- Superficie fondiaria
- Accesso

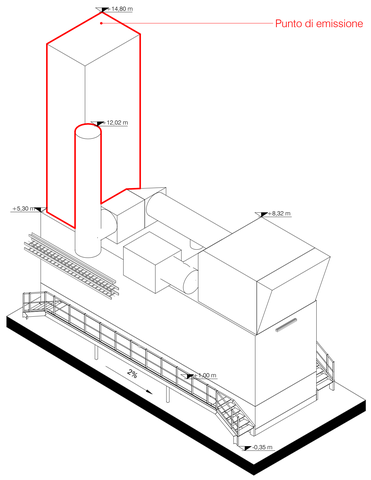

3D_Punto di emissione. Generatore 3,5mVA

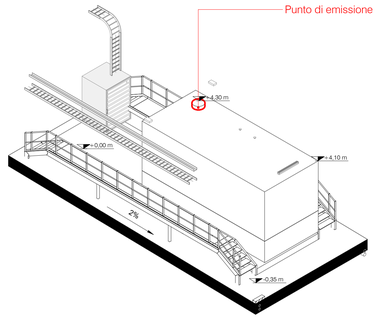

3D_Punto di emissione. Generatore 1,0mVA

N

REV.	DATA / DATE:	DESCRIZIONE / DESCRIPTION:

CIVIL, ARCH. AND MEP DESIGN:
L22DC
L22 DC è una divisione di:
Lombardini22 S.p.A.
Via Lombardini 22 — 20143 Milano, Italia
T +39 02 36 59 62 00 — F +39 02 83 20 13 97
info@l22.it — www.l22.it
Capitale sociale Euro 100.000 i.v.
C.F./P.IVA: 05505600964 — R.E.A. 1827099
Sistema di gestione qualità conforme alla UNI EN ISO 9001:2008 - Certificato Nr. 50 100 8319 da TÜV Italia

STRUCTURE DESIGN:
SPS Studio Progetti Associati
Ing. Arturo Donaldi e Antonio Condello
S.P.S. S.r.l. — www.spsarchi.it
Via M. Gioia, 64 - 20125 Milano, Italia
segreteria@spsarchi.it — T. 02.66904887

COMMITTENTE / CLIENT:
savills investment management
SAVILLS INVESTMENT MANAGEMENT SGR S.P.A.
Milano, via San Paolo, n. 7

TECHNICAL AUTHORITY:
ECHELON DATA CENTRES
ECHELON DATA CENTRES
Dublin, 19/20 The Cubes
Offices, Beacon South Quarter

PROGETTO / PROJECT:
LIN10
Via della Costa, 2, Treviglio (BG)

PROGETTISTA / DESIGNER:
Arch. Marco Amosso - Iscritto all'Ordine degli Architetti di Torino n° 4157
Indirizzo: Via Elia Lombardini 22, 20143, Milano
Mail: ufficio.tecnico@l22.it – Pec: lombardini22@legalmail.it

OGGETTO / OBJECT:
VALUTAZIONE IMPATTO AMBIENTALE
Ai sensi degli artt. 23-25 del D.Lgs. 152/06

TITOLO / DESCRIPTION:
Planimetria emissione in atmosfera

DISEGNATO DA: DRAWN BY:	CONTROLLATO DA: CHECKED BY:
L22	L22
DATA/ DATE: 17/12/25	SCALA / SCALE: 1:500

NOME FILE / FILE NAME:
4210_ES V PPE 01- Planimetria emissione in atmosfera

COMMESSA / JOB:	FORMATO / SHEET:
4210	A0

TAVOLA / DRAWING:
ES V PPE 01

DATA REV.:	REV.:

© Lombardini22 S.p.A. ES DT (rev.-) (L.663/41 Art.2575)

Firmato digitalmente da:
PAOLA ENRICA FIORINI
Data: 19/12/2025 16:47:25